


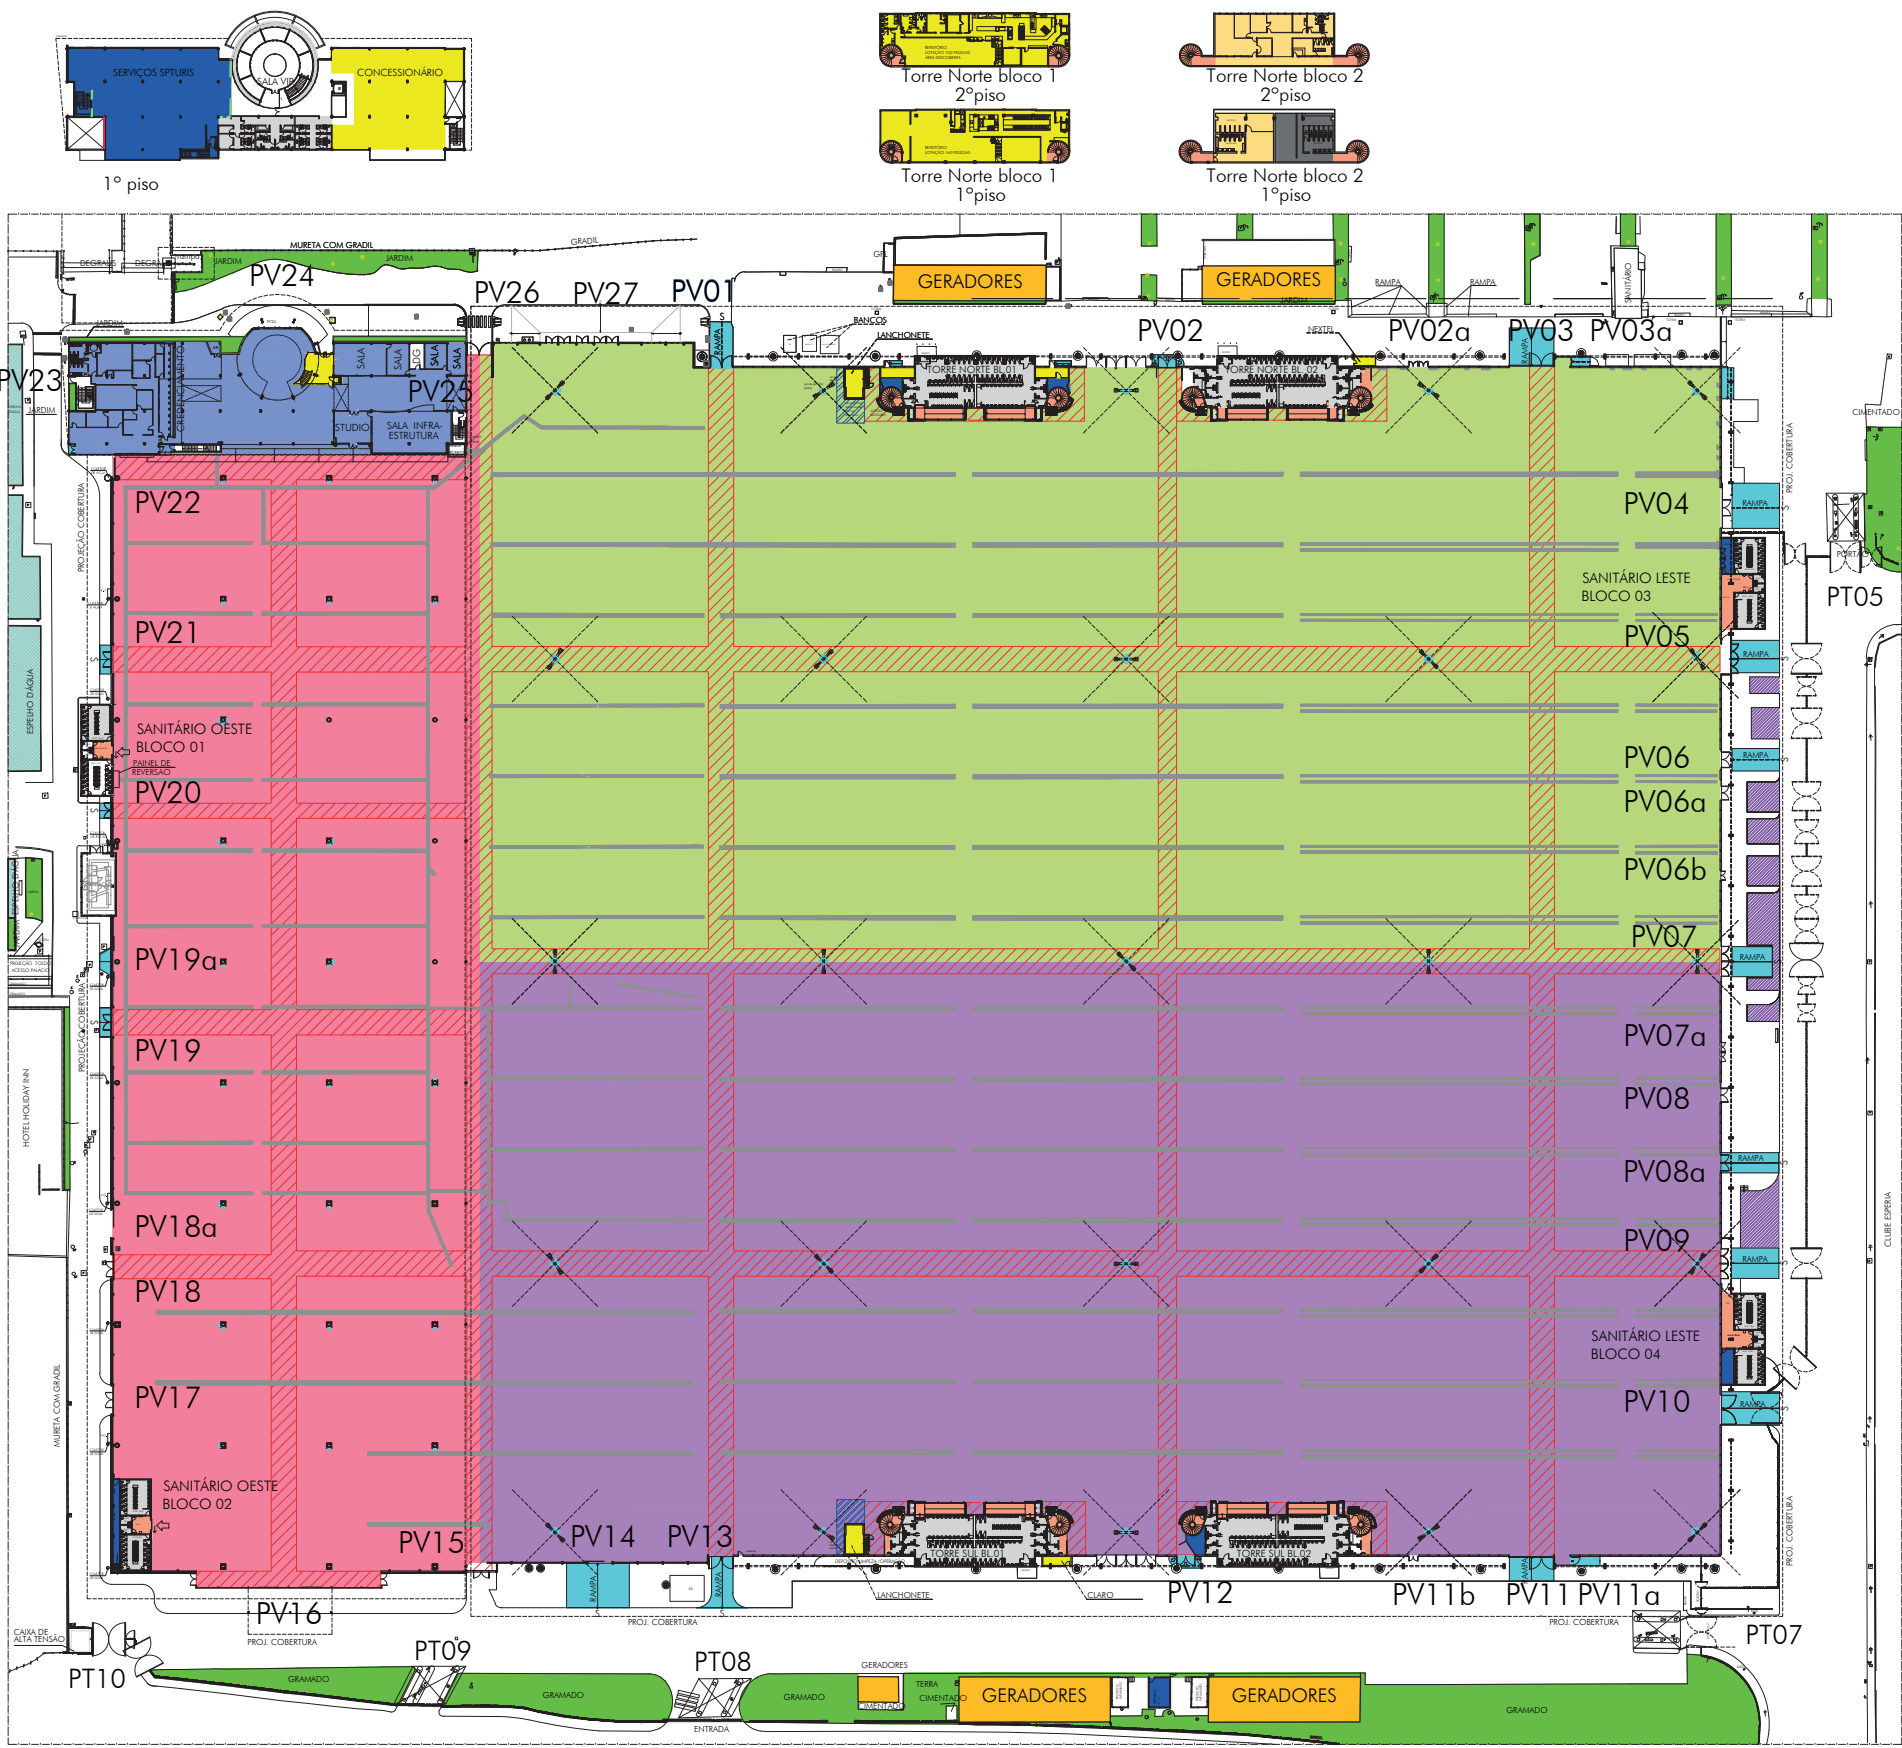

LEGENDA	
	COORD. OP. PAVILHÃO
	SERVIÇOS SPTURIS
	CONCESSIONÁRIOS
	SANITÁRIOS
	VESTIÁRIOS
	COZINHA / REFEITÓRIO
	ACESSO AOS BLOCOS
	RAMPAS
	GERADORES
	ÁREAS VERDES
	SAGUÃO DE ENTRADA

LEGENDA	
	PAVILHÃO OESTE
	PAVILHÃO NORTE
	PAVILHÃO SUL
	RESFRIADOR EVAPORATIVO
	PILARES
	DOCAS
	ROTA DE FUGA
	RECUBO LANCHONETE

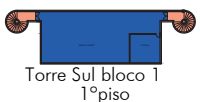


TABELA DE ÁREAS

ÁREAS LOCÁVEIS			
Térreo	ÁREAS (m²)	MEDIDAS: L x C	PÉ DIREITO
Pavilhão Norte	28.453,46m²	245,72 X 117,85	14m
Pavilhão Sul	28.351,21m²	245,72 X 117,85	14m
Pavilhão Oeste	16.127,68m²	72,70 X 221,48	10m
Total	72.932,35m²		
Saguão de Entrada	1.616,10m²		

SANITÁRIOS PAVILHÃO NORTE/ SUL E LESTE

		ÁREAS	BACIA	BACIA INFANTIL	LAVATÓRIO	MICTÓRIO	SANITÁRIO ACESSÍVEL (BACIA+LAVATÓRIO)	FRALDÁRIO	
Torre Norte BL.01	FEMININO	119,41 m²	15	01	20	—	03	—	02
	MASCULINO	121,73 m²	13	01	07	31	03	—	—
Torre Norte BL.02	FEMININO	134,28 m²	15	01	20	—	04	01	02
	MASCULINO	137,10 m²	13	01	07	31	04	01	—
Torre Sul BL.01	FEMININO	131,91 m²	15	01	20	—	04	01	02
	MASCULINO	135,20m²	13	01	07	31	04	01	—
Torre Sul BL.02	FEMININO	123,13 m²	15	01	20	—	04	—	02
	MASCULINO	136,30 m²	13	01	07	31	04	01	—
Leste Bloco 03	FEMININO	46,00 m²	11	01	10	—	—	01	01
	MASCULINO	46,00 m²	05	01	07	10	—	01	01
Leste Bloco 04	FEMININO	46,00 m²	11	01	10	—	—	01	01
	MASCULINO	46,00 m²	05	01	07	10	—	01	01

SANITÁRIOS PAVILHÃO OESTE

		ÁREAS	BACIA	BACIA INFANTIL	LAVATÓRIO	MICTÓRIO	SANITÁRIO ACESSÍVEL (BACIA+LAVATÓRIO)	FRALDÁRIO	
Oeste Bloco 01	FEMININO	46,00 m²	11	01	10	—	—	01	01
	MASCULINO	46,00 m²	05	01	07	10	—	01	01
Oeste Bloco 02	FEMININO	46,00 m²	11	01	10	—	—	01	01
	MASCULINO	46,00 m²	05	01	07	10	—	01	01

VESTIÁRIOS PAVILHÃO NORTE E SUL

		ÁREAS	CABINE	LAVATÓRIO	MICTÓRIO	CHUVEIRO
Torre Norte BL.02	FEMININO	110,91 m²	05	04	—	06
	MASCULINO	—	—	—	—	—
Torre Sul BL.02	FEMININO	80,47m²	06	03	—	06
	MASCULINO	80,08m²	05	03	Cocho	06

Rotas de fuga - não pode ser ocupada

AS ROTAS DE FUGA, INSERIDAS NOS SETORES, ESTÃO INCLuíSAS NAS ÁREAS LOCÁVEIS DOS MESMOS

Sugestão de divisórias/ Fechamento em caso de divisão do Pavilhão em mais de um evento.

Nota : As dimensões finais das rampas de acesso aos sanitários e os sanitários PCD, familiares e fraldários serão atualizadas/ revisadas por ocasião da "AS BUILT" da obra. As áreas locáveis poderão sofrer alterações.

PAVILHÃO DE EXPOSIÇÕES

ÁREAS LOCÁVEIS - OPÇÃO 1

ARQUIVO:	ESCALA	DATA
APP/01 Anhembi/02 VENDAS/v1 Pavilhão de Exposições/01-ÁREAS LOCÁVEIS/2016	1:1500	JUN/2016
DIRETORIA DE INFRAESTRUTURA	GERENCIA DE PLANEJAMENTO E PROJETOS	FOLHA
RESPONSÁVEL TÉCNICO	REVISÃO	
Fernando A. Tavares	Luzdalma Parreira	
Angela Gaúna	Teresa Ishida	
Iláio Cardoso Araújo	DESENHO	
	Luzdalma	
	Arthur Baptista	

01

DISTRITO ANHEMBI