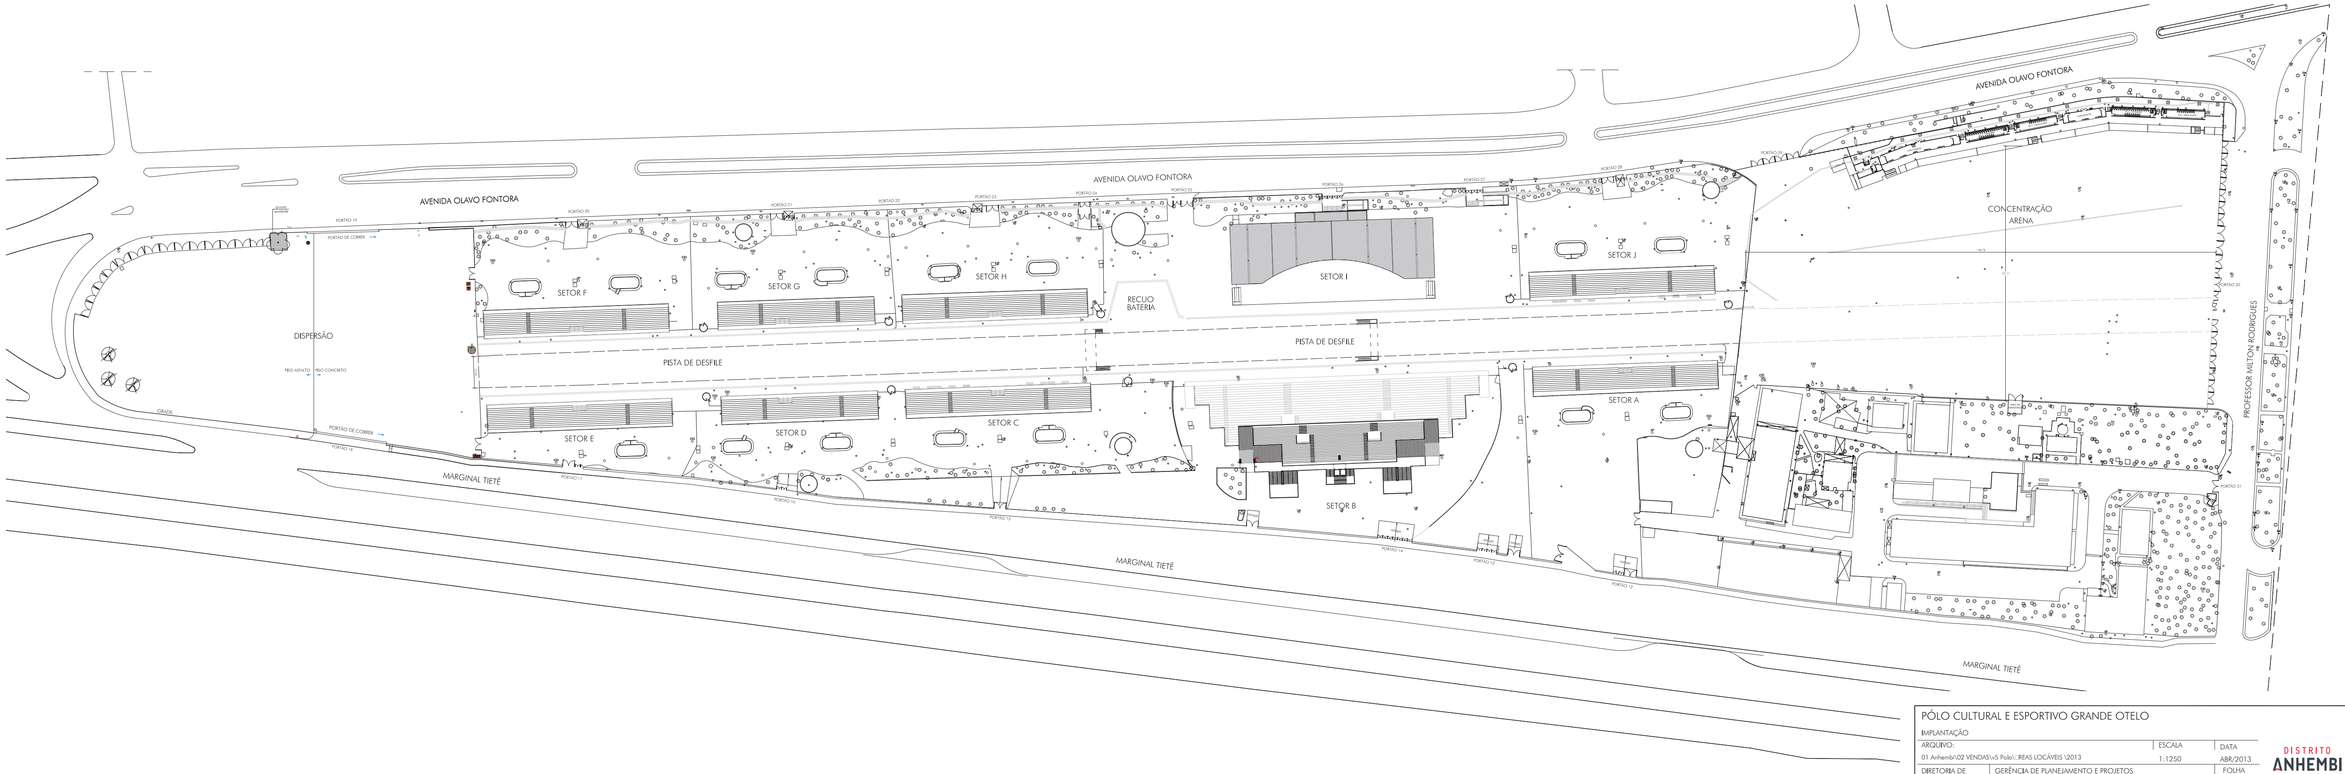

PÓLO CULTURAL E ESPORTIVO GRANDE OTELO

IMPLANTAÇÃO

ARQUIVO:	ESCALA	DATA
01 Anhembi\02 VENDAS\v5 Polo\ÁREAS LOCÁVEIS \2013	1:1250	ABR/2013

DIRETORIA DE INFRA-ESTRUTURA	GERÊNCIA DE PLANEJAMENTO E PROJETOS			FOLHA
	RESPONSÁVEL TÉCNICO:	DESENHO:	DESENHO:	implantação-01
Luiz Ricardo Santoro	Renato Ribeiro Nunes Raissa de Oliveira	Lucidalma Baptista	Fernanda Borges	01

DISTRITO ANHEMBI