


AV. OLAVO FONTOURA

ACESSO VEÍCULOS

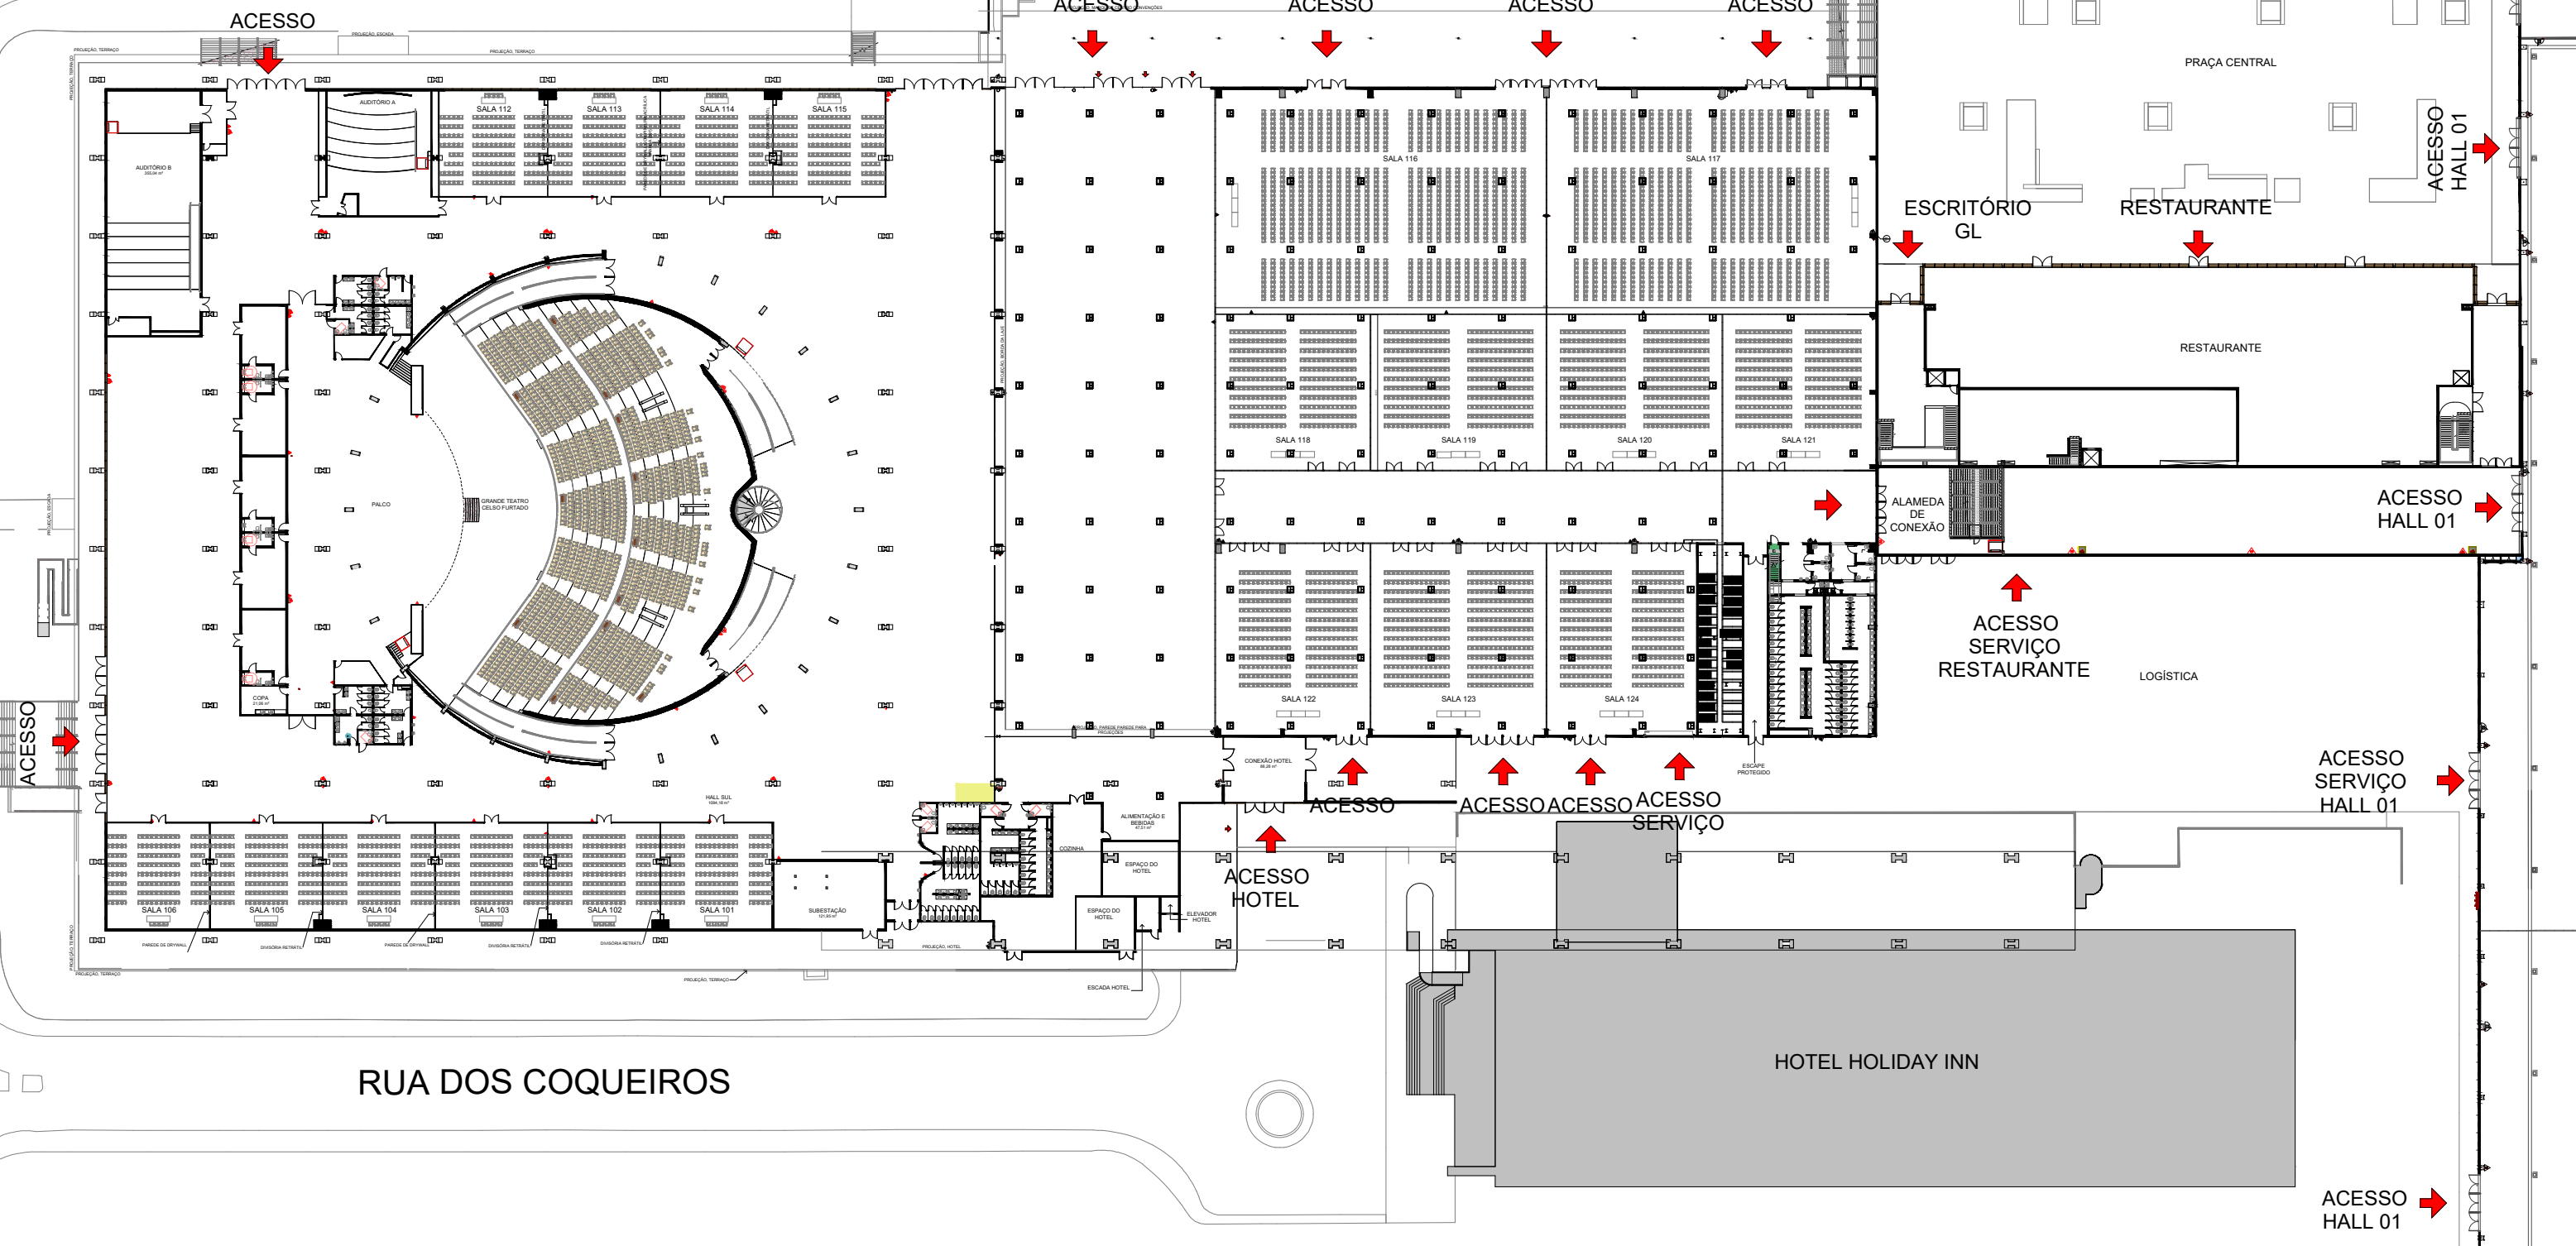

RUA DOS COQUEIROS

HOTEL HOLIDAY INN

DISTRITO ANHEMBI - GERAL

DATA ATUALIZAÇÃO

15/12/2023

ESCALA

1:2750

ENDEREÇO

Av. Olavo Fontoura, 1209

LINK

ARQUIVO

Palácio/Pavilhão

DISTRITO ANHEMBI

