


MAPA EXPO / CENTRO DE CONVENÇÕES

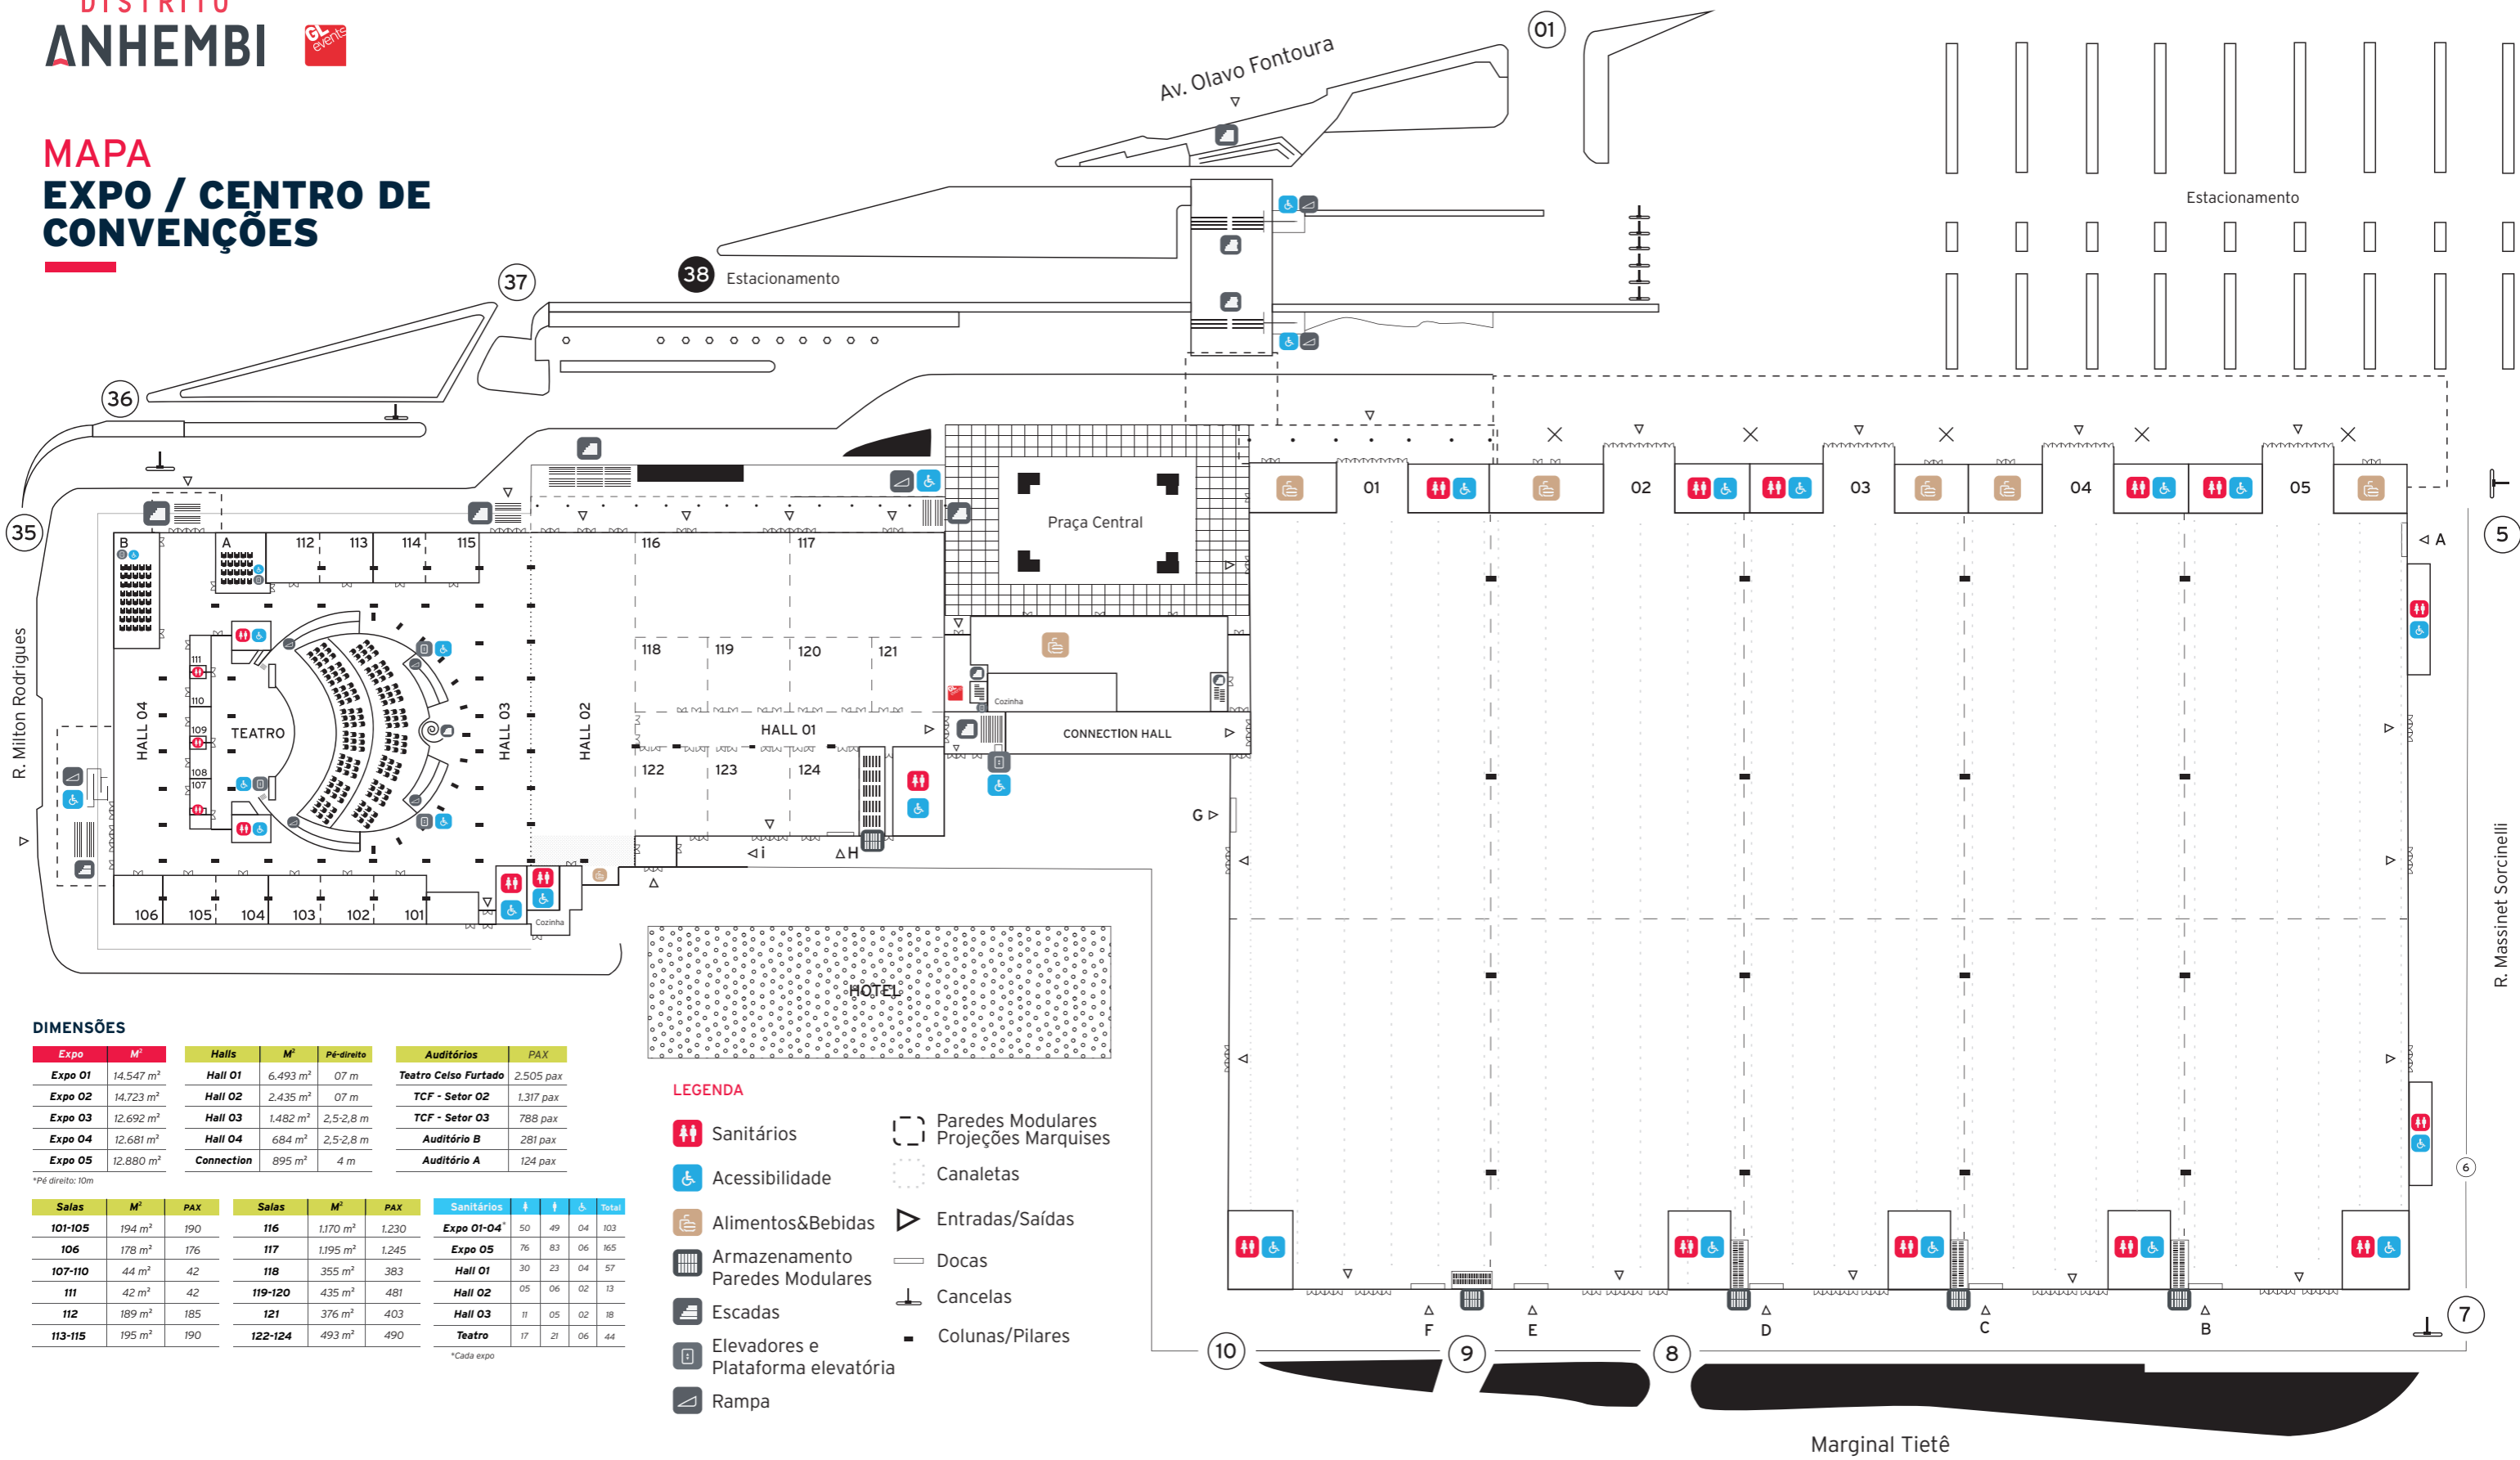

DIMENSÕES

Expo	M²	Halls	M²	Pé-direito	Auditórios	PAX
Expo 01	14.547 m²	Hall 01	6.493 m²	07 m	Teatro Celso Furtado	2.505 pax
Expo 02	14.723 m²	Hall 02	2.435 m²	07 m	TCF - Setor 02	1.317 pax
Expo 03	12.692 m²	Hall 03	1.482 m²	2,5-2,8 m	TCF - Setor 03	788 pax
Expo 04	12.681 m²	Hall 04	684 m²	2,5-2,8 m	Auditório B	281 pax
Expo 05	12.880 m²	Connection	895 m²	4 m	Auditório A	124 pax

*Pé direito: 10m

Salas	M²	PAX	Salas	M²	PAX	Sanitários	↑	↓	♿	Total
101-105	194 m²	190	116	1.170 m²	1.230	Expo 01-04*	50	49	04	103
106	178 m²	176	117	1.195 m²	1.245	Expo 05	76	83	06	165
107-110	44 m²	42	118	355 m²	383	Hall 01	30	23	04	57
111	42 m²	42	119-120	435 m²	481	Hall 02	05	06	02	13
112	189 m²	185	121	376 m²	403	Hall 03	11	05	02	18
113-115	195 m²	190	122-124	493 m²	490	Teatro	17	21	06	44

*Cada expo

LEGENDA

- Sanitários
- Acessibilidade
- Alimentos&Bebidas
- Armazenamento
- Escadas
- Elevadores e Plataforma elevatória
- Rampa
- Paredes Modulares
- Projeções Marquises
- Canaletas
- Entradas/Saídas
- Docas
- Cancelas
- Colunas/Pilares

Evento:		Data:
Cliente:		
Observações:		